


Westgevel | balkonzijde

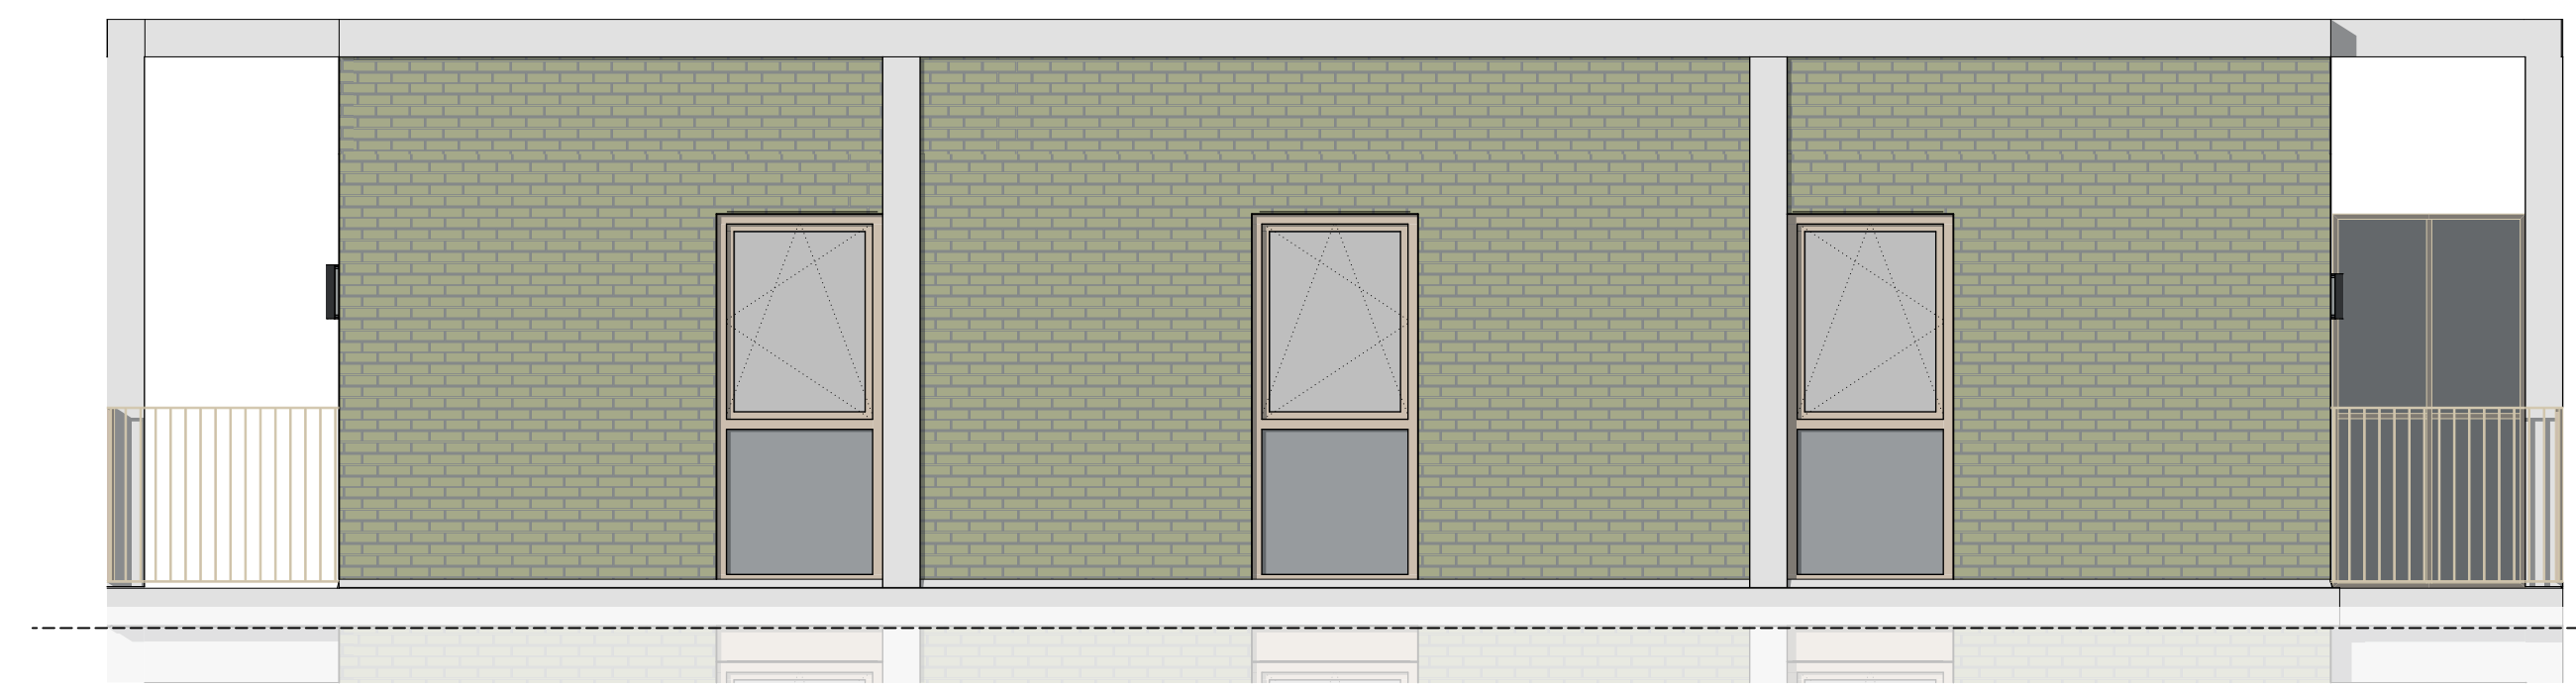

Oostgevel | galerijzijde



Zijgevel | NOORD

**Renveroo verkoop**

	constructieve binnenwanden, kalkzandsteen of beton		Buifengevel bekleding Metselwerk
	lichte scheidingswanden		Prefab beton balkons en galerijen Lichtgrips
	zware scheidingswanden		Houten kozijn vv standaard glas
	isolatie		Houten kozijn vv zonerend glas
	vloertegels (indicatief)		Houten kozijn vv transparant, brandwerend glas
	Droogloopmat (indicatief)		Houten kozijn vv transparent glas, vv slot tlv geluidswering
	Binnendeur opdek		Houten kozijn vv niet transparent geteerd glas
	Balansventilatie met WarmteTerugWin unit		Buitenverlichting wandarmatuur
	opstelplaats wasmachine/droger		
	Vloerverwarming verdeler		

	wandcontactdoos enkelvoudig met randaarde		schakelaar enkelvoudig
	wandcontactdoos 2 voudig met randaarde in 2 inbouwdozen		schakelaar, wissel
	wandcontactdoos perilex		schakelaar dubbel op één raam
	wandcontactdoos spotwaterdicht		combinatie schakelaar wissel en wcd met r
	aansluitpunt 1+N+A		wandlichtpunt
	Loze leiding		wandlichtpunt met armatuur
	centraal aardpunt		Plafondlichtpunt met armatuur
	thermostaat		plafond centraaldoos met lichtpunt
	CD <sup>2</sup> sturing tlv WTW		rookmelder
	deurbel aangesloten op videofoon		videofoon
	ventilatie ventiel wand (afvoer)		ventilatie ventiel wand (aanvoer)
	ventilatie ventiel plafond (afvoer)		ventilatie ventiel plafond (aanvoer)

Aan deze verkoop tekeningen kunnen geen rechten worden ontleend. Derhalve zijn wijzigingen voorbehouden

- Aan de maatvoering kunnen geen rechten worden ontleend
- Maatvoering betreft circa maatvoering en is aangegeven in millimeters
- Elektra aansluitpunten, keukensopstelling, ventilatiepunten, radiatoren en rookmelders zijn indicatief aangegeven
- Het is mogelijk dat niet alle symbolen van toepassing zijn op uw woningtype
- Symbolen zijn een indicatieve representatie en geen directe weergave van de realiteit
- Kleuren en arcering zijn indicatief

**Overzicht bouwnummers**

