


Westgevel | balkonzijde

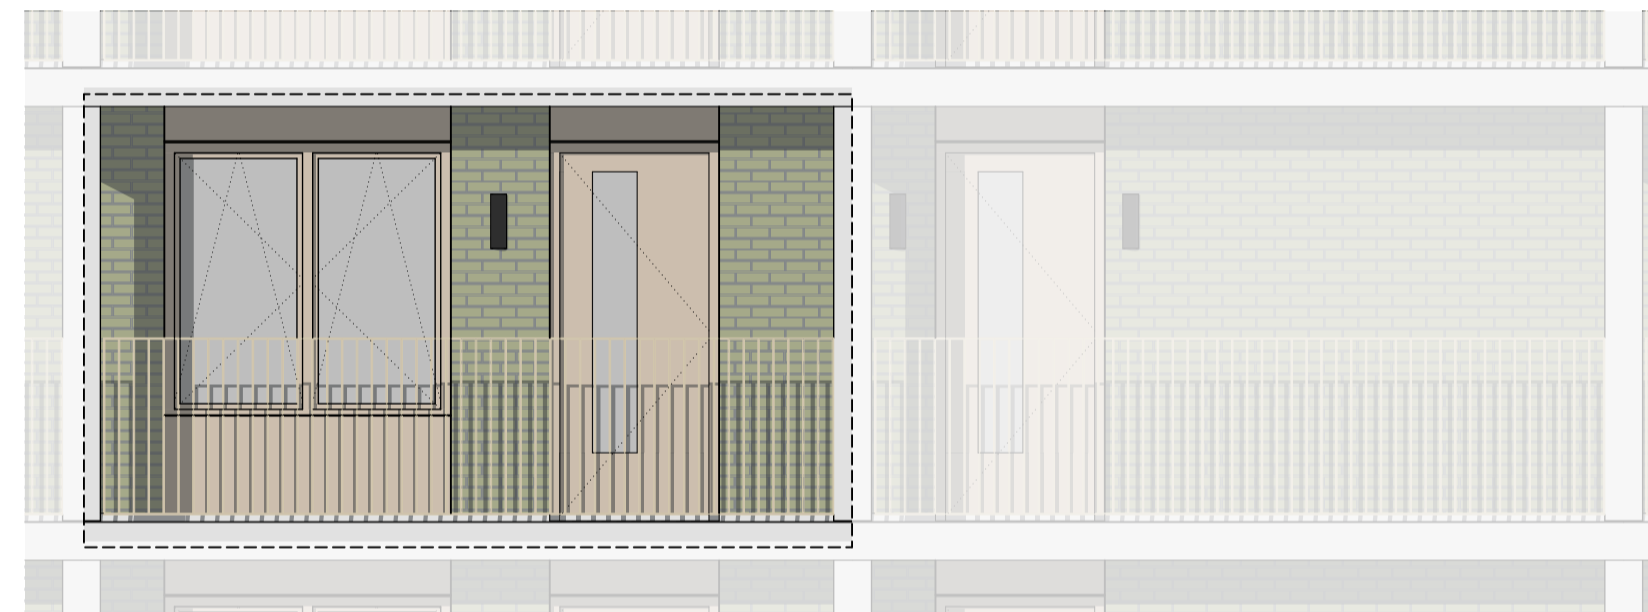

Oostgevel | galerijzijde

Renvoor verkoop

- | | |
|--|---|
| constructieve binnenwanden, kalkzandsteen of beton | Buitengevel bekleding
Metselwerk |
| lichte scheidingswanden | Prefab beton balkons en galerijen
Lichtgrips |
| zware scheidingswanden | Houten kozijn
vv standaard glas |
| isolatie | Houten kozijn
vv zonerend glas |
| vloertegels (indicatief) | Houten kozijn
vv transparant, brandwerend glas |
| Droogloopmat (indicatief) | Houten kozijn
vv transparent glas, vv slot tlv geluidswering |
| Binnendeur opdek | Houten kozijn
vv niet transparent gekleurd glas |
| Balansventilatie met WarmteTerugWin
unit | Buitenverlichting wandarmatuur |
| opstelplaats wasmachine/droger | |
| Vloerverwarming verdeler | |

- | | |
|---|---|
| wandcontactdoos enkelvoudig met randaarde | schakelaar enkelvoudig |
| wandcontactdoos 2 voudig met randaarde in 2 inbouwdozen | schakelaar, wissel |
| wandcontactdoos perilex | schakelaar dubbel op één raam |
| wandcontactdoos spotwaterdicht | combinatie schakelaar wissel en wcd met r |
| aansluitpunt 1f+N+A | wandlichtpunt |
| Loze leiding | wandlichtpunt met armatuur |
| centraal aardpunt | Plafondlichtpunt met armatuur |
| thermostaat | plafond centraaldoos met lichtpunt |
| CO ² sturing tlv WTW | rookmelder |
| deurbel aangesloten op videofoon | videofoon |
| ventilatie ventiel wand (afvoer) | ventilatie ventiel wand (aanvoer) |
| ventilatie ventiel plafond (afvoer) | ventilatie ventiel plafond (aanvoer) |

Aan deze verkoop tekeningen kunnen geen rechten worden ontleend. Derhalve zijn wijzigingen voorbehouden

- Aan de maatvoering kunnen geen rechten worden ontleend
- Maatvoering betreft circa maatvoering en is aangegeven in millimeters
- Elektra aansluitpunten, keukensetelling, ventilatiepunten, radiatoren en rookmelders zijn indicatief aangegeven
- Het is mogelijk dat niet alle symbolen van toepassing zijn op uw woningtype
- Symbolen zijn een indicatieve representatie en geen directe weergave van de realiteit
- Kleuren en arceering zijn indicatief

Overzicht bouwnummers

