



Westgevel | balkonzijde

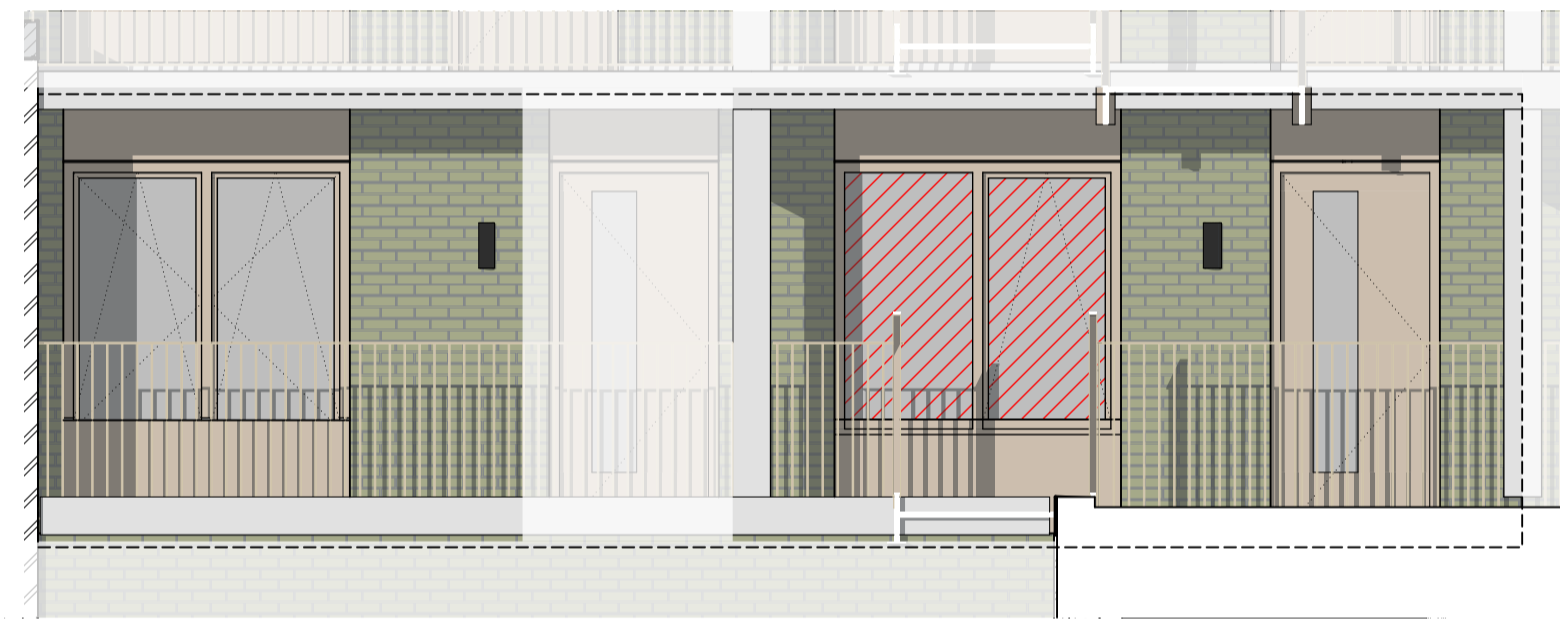

Oostgevel | galerijzijde

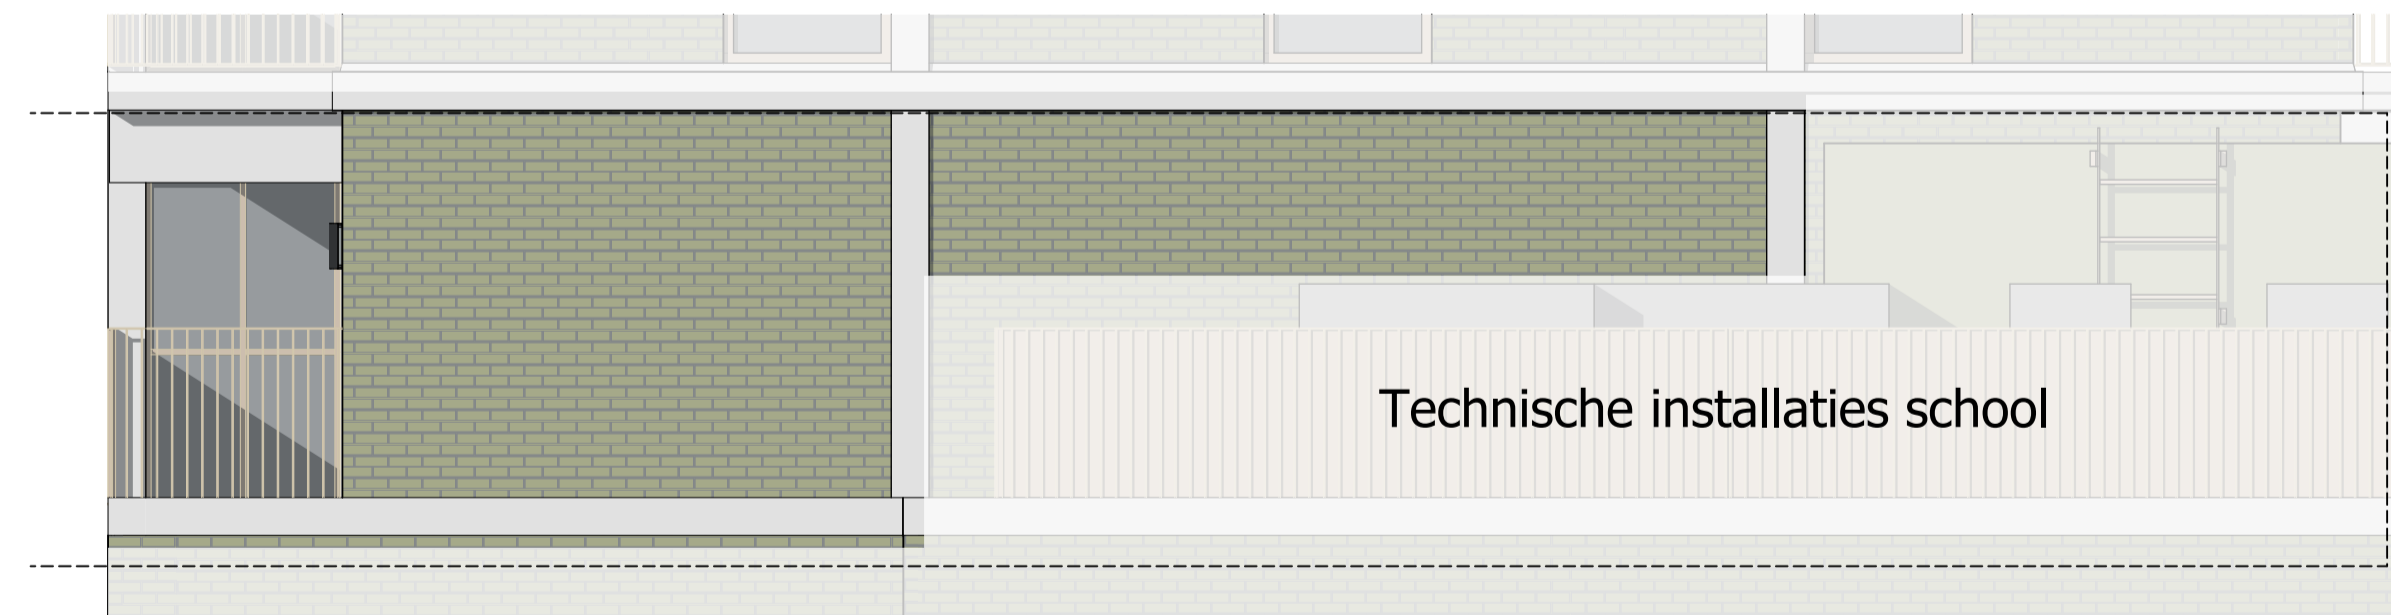

Zijgevel | Zuid

Renverkoop

- | | |
|--|---|
| <ul style="list-style-type: none"> constructieve binnenwanden, kalkzandsteen of beton lichte scheidingswanden zware scheidingswanden isolatie vloertegels (indicatief) Droogloopmat (indicatief) Binnendeur opdek. Balansventilatie met WarmteTerugWin unit opstelling verwarming/droger Vloerverwarming verdeler | <ul style="list-style-type: none"> Buitengevel bekleding Metaalwerk Prefab beton balkons en galerijen Lichtgrips Houten kozijn vv standaard glas Houten kozijn vv zonerend glas Houten kozijn vv transparant, brandwerend glas Houten kozijn vv transparent glas, vv slot tv geluidswering Houten kozijn vv niet transparent gekleurd glas Buitenverlichting wandarmatuur |
| <ul style="list-style-type: none"> wandcontactdoos enkelvoudig met randaarde wandcontactdoos 2 vouddig met randaarde in 2 inbouwdozen wandcontactdoos perlex wandcontactdoos spotwaterdicht aansluitpunt 1+N+A Loze leiding centraal aardpunt thermostaat CO² sturing tbv WTW deurbel aangesloten op videfoon ventilatie ventiel wand (afvoer) ventilatie ventiel plafond (afvoer) | <ul style="list-style-type: none"> schakelaar enkelvoudig schakelaar wissel schakelaar dubbel op één raam combinatie schakelaar wissel en wcd. met r wandlichtpunt wandlichtpunt met armatuur Plafondlichtpunt met armatuur plafond centraaldoos met lichtpunt rookmelder videfoon ventilatie ventiel wand (aanvoer) ventilatie ventiel plafond (aanvoer) |

Aan deze verkoop tekeningen kunnen geen rechten worden ontleend. Derhalve zijn wijzigingen voorbehouden

- Aan de maatvoering kunnen geen rechten worden ontleend
- Maatvoering betreft circa maatvoering en is aangegeven in millimeters
- Elektra aansluitpunten, keukensetelling, ventilatiepunten, radiatoren en rookmelders zijn indicatief aangegeven
- Het is mogelijk dat niet alle symbolen van toepassing zijn op uw woningtype
- Symbolen zijn een indicatieve representatie en geen directe weergave van de realiteit
- Kleuren en arceering zijn indicatief

Overzicht bouwnummers

